

Утверждена

(наименование документа об утверждении, включая наименование)


органов государственной власти или органов местного самоуправления, принявших решение об утверждении схемы

или подписавших соглашение о перераспределении земельных участков)

от _____ № _____

Схема расположения земельного участка или земельных участков на кадастровом плане территории квартала 34:03:1900001

Условный номер земельного участка	—		
Площадь земельного участка	4988 м ²		
Обозначение характерных точек границ	Координаты, м		
	X	Y	
1	2	3	
1	381888,09	368509,44	
2	381895,66	368570,24	
3	381847,67	368598,79	
4	381831,73	368600,25	
5	381821,38	368519,74	
1	381888,09	368509,44	

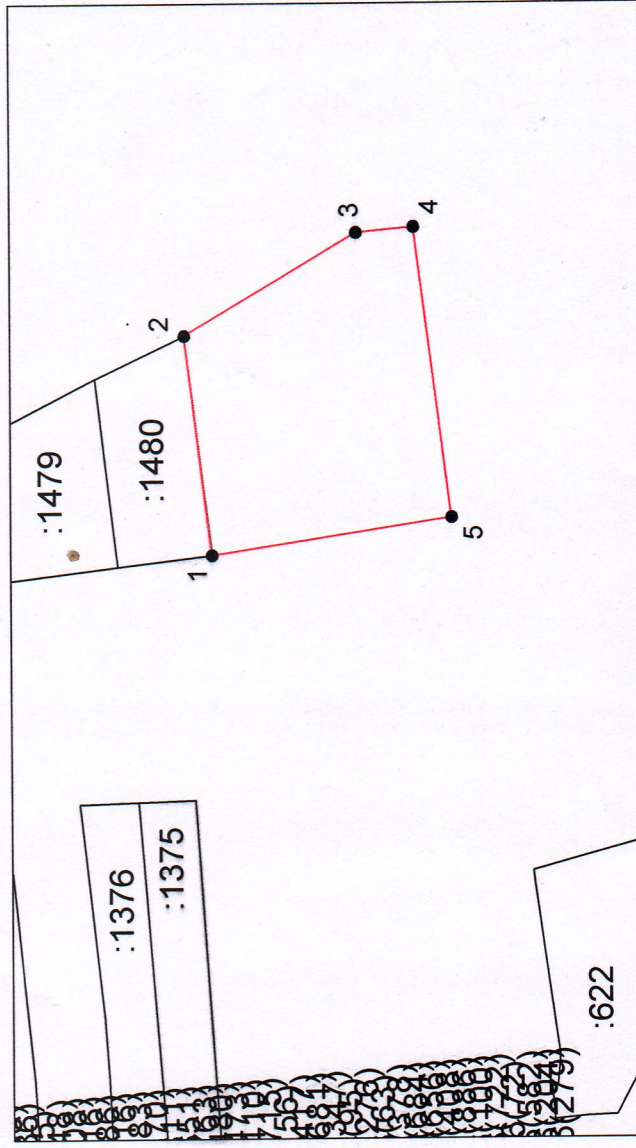

Система координат: СК 63 усеч зона I
Масштаб 1:2104

Условные обозначения:

- — граница образуемого земельного участка,
- — граница учтенного земельного участка,
- - - — граница кадастрового квартала,
- — характерная точка границы земельного участка.