


СХЕМА ВЕРТИКАЛЬНОЙ ПЛАНИРОВКИ И ИНЖЕНЕРНОЙ ПОДГОТОВКИ ТЕРРИТОРИИ М 1:500

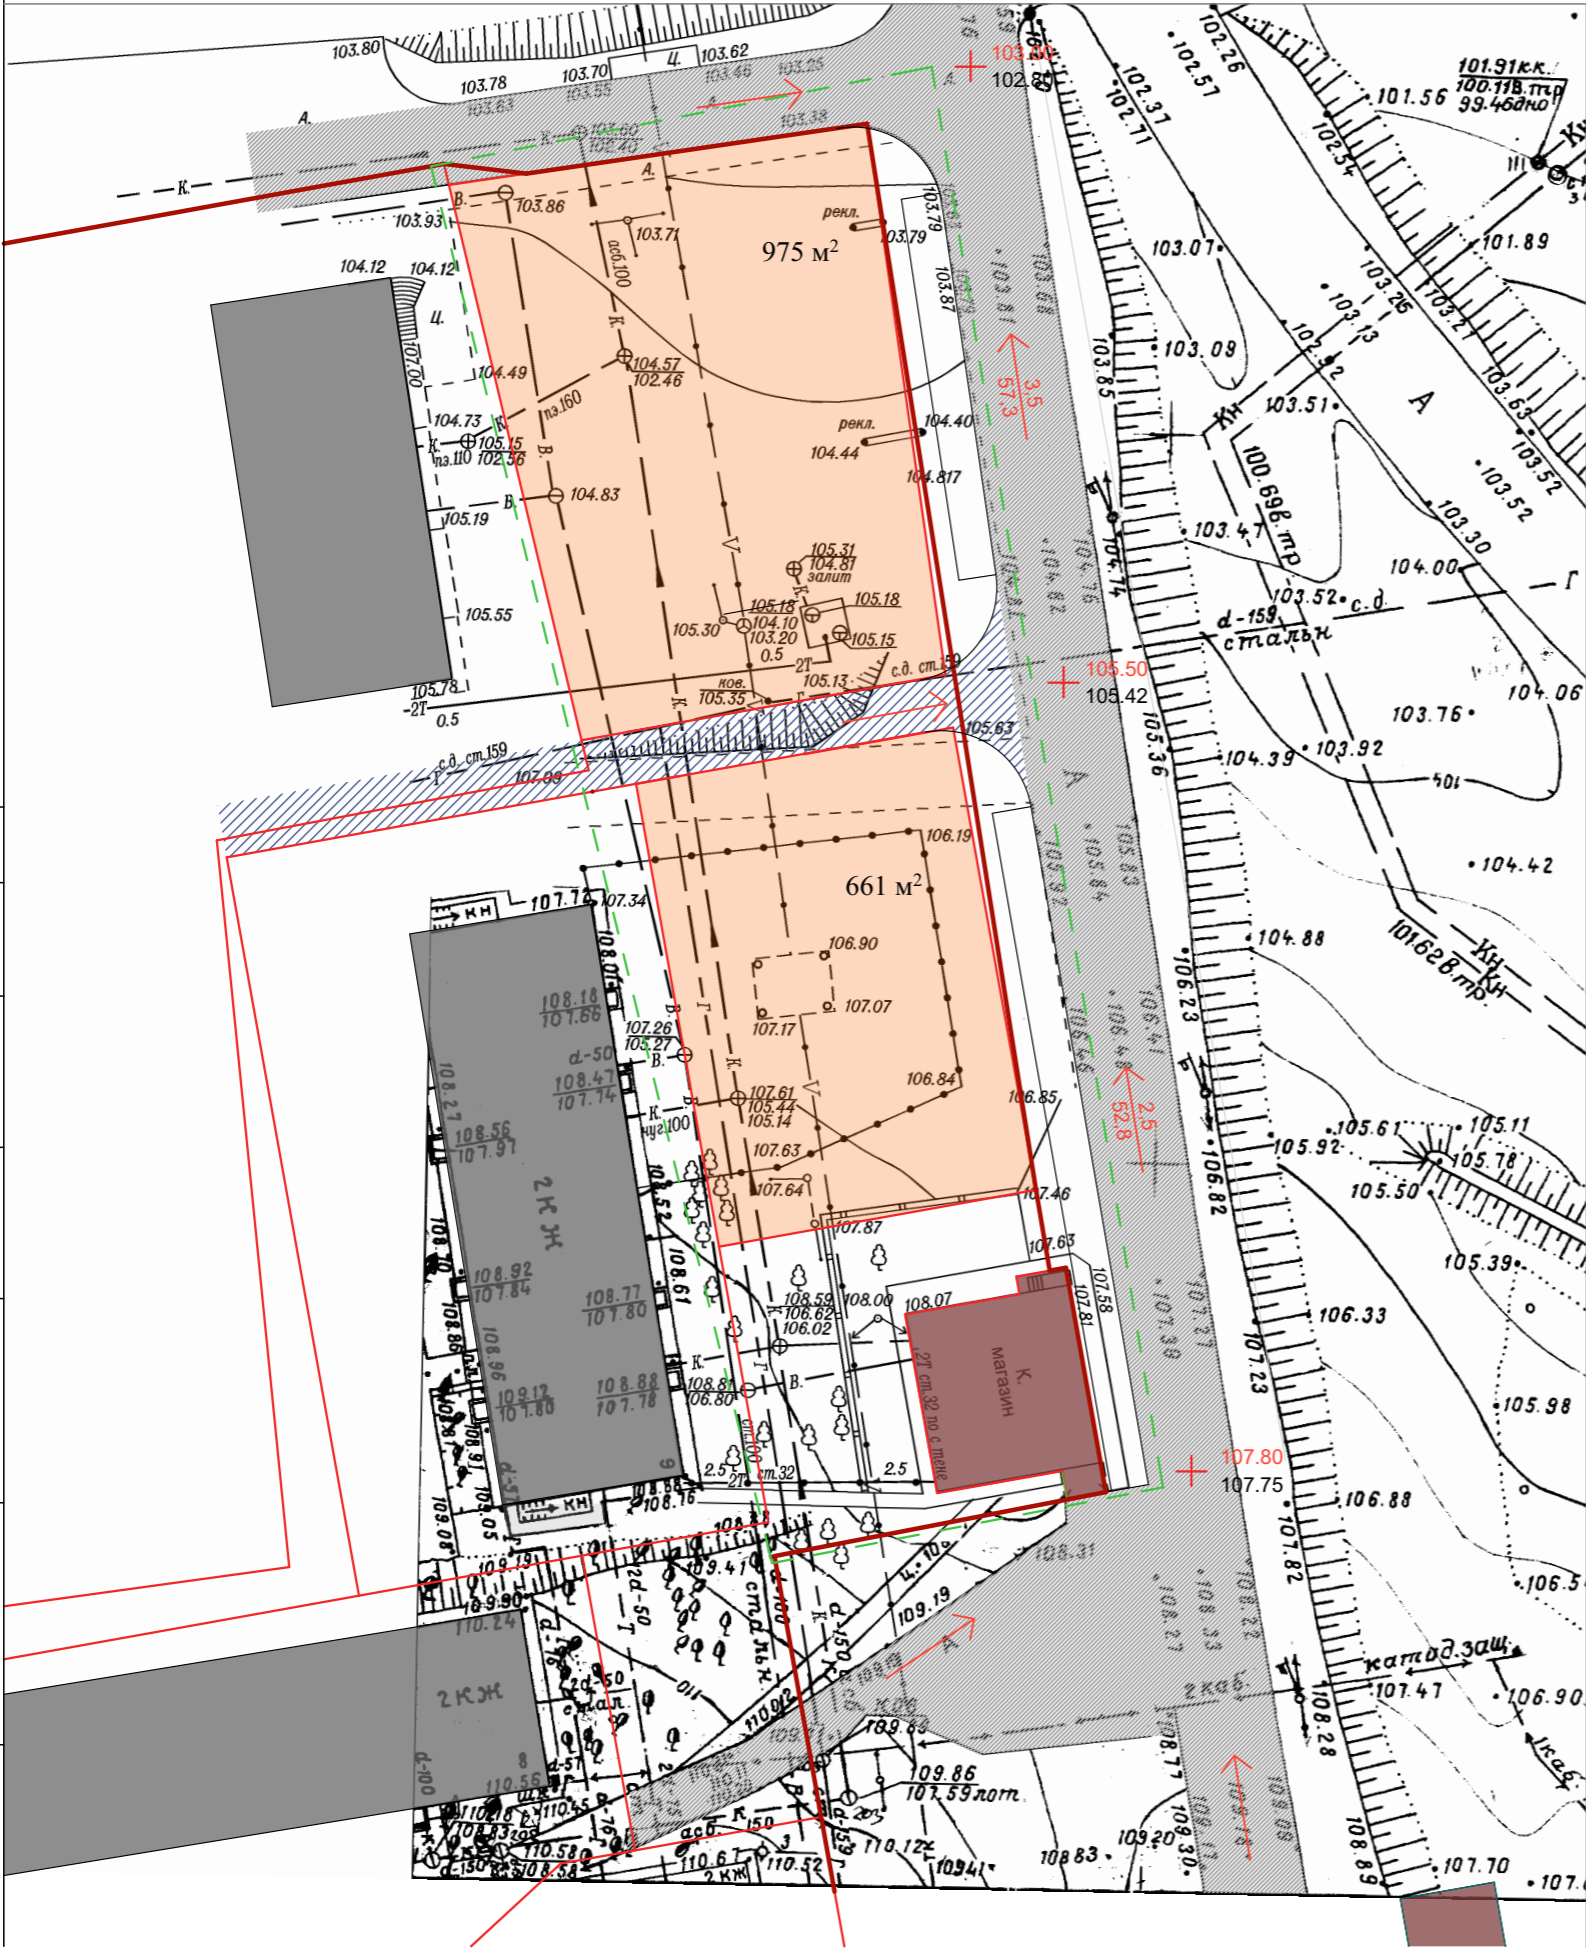

Условные обозначения:

- граница территории проектирования
- уклон, %, расстояние, м
- проектные, существующие высотные отметки
- существующий проектируемый
- красная линия
- граница земельного участка
- жилая застройка
- объекты общественно-делового назначения
- дороги, проезды и пешеходные тротуары

						Проект планировки с проектом межевания части территории по ул. 62-й Армии р.п. Городище Городищенского городского поселения Городищенского муниципального района Волгоградской области			
Изм.	Коп.уч.	Лист	№Док.	Подп.	Дата				
							Стадия	Лист	Листов
							п		
						СХЕМА ВЕРТИКАЛЬНОЙ ПЛАНИРОВКИ И ИНЖЕНЕРНОЙ ПОДГОТОВКИ ТЕРРИТОРИИ М 1:500	ООО "Бюро кадастровых инженеров"		