


КАРТА ГРАДОСТРОИТЕЛЬНОГО ЗОНИРОВАНИЯ ТЕРРИТОРИИ

ГРАЧЕВСКОЕ СЕЛЬСКОЕ ПОСЕЛЕНИЕ  
ГОРОДИЩЕНСКИЙ МУНИЦИПАЛЬНЫЙ РАЙОН  
ВОЛГОГРАДСКАЯ ОБЛАСТЬ

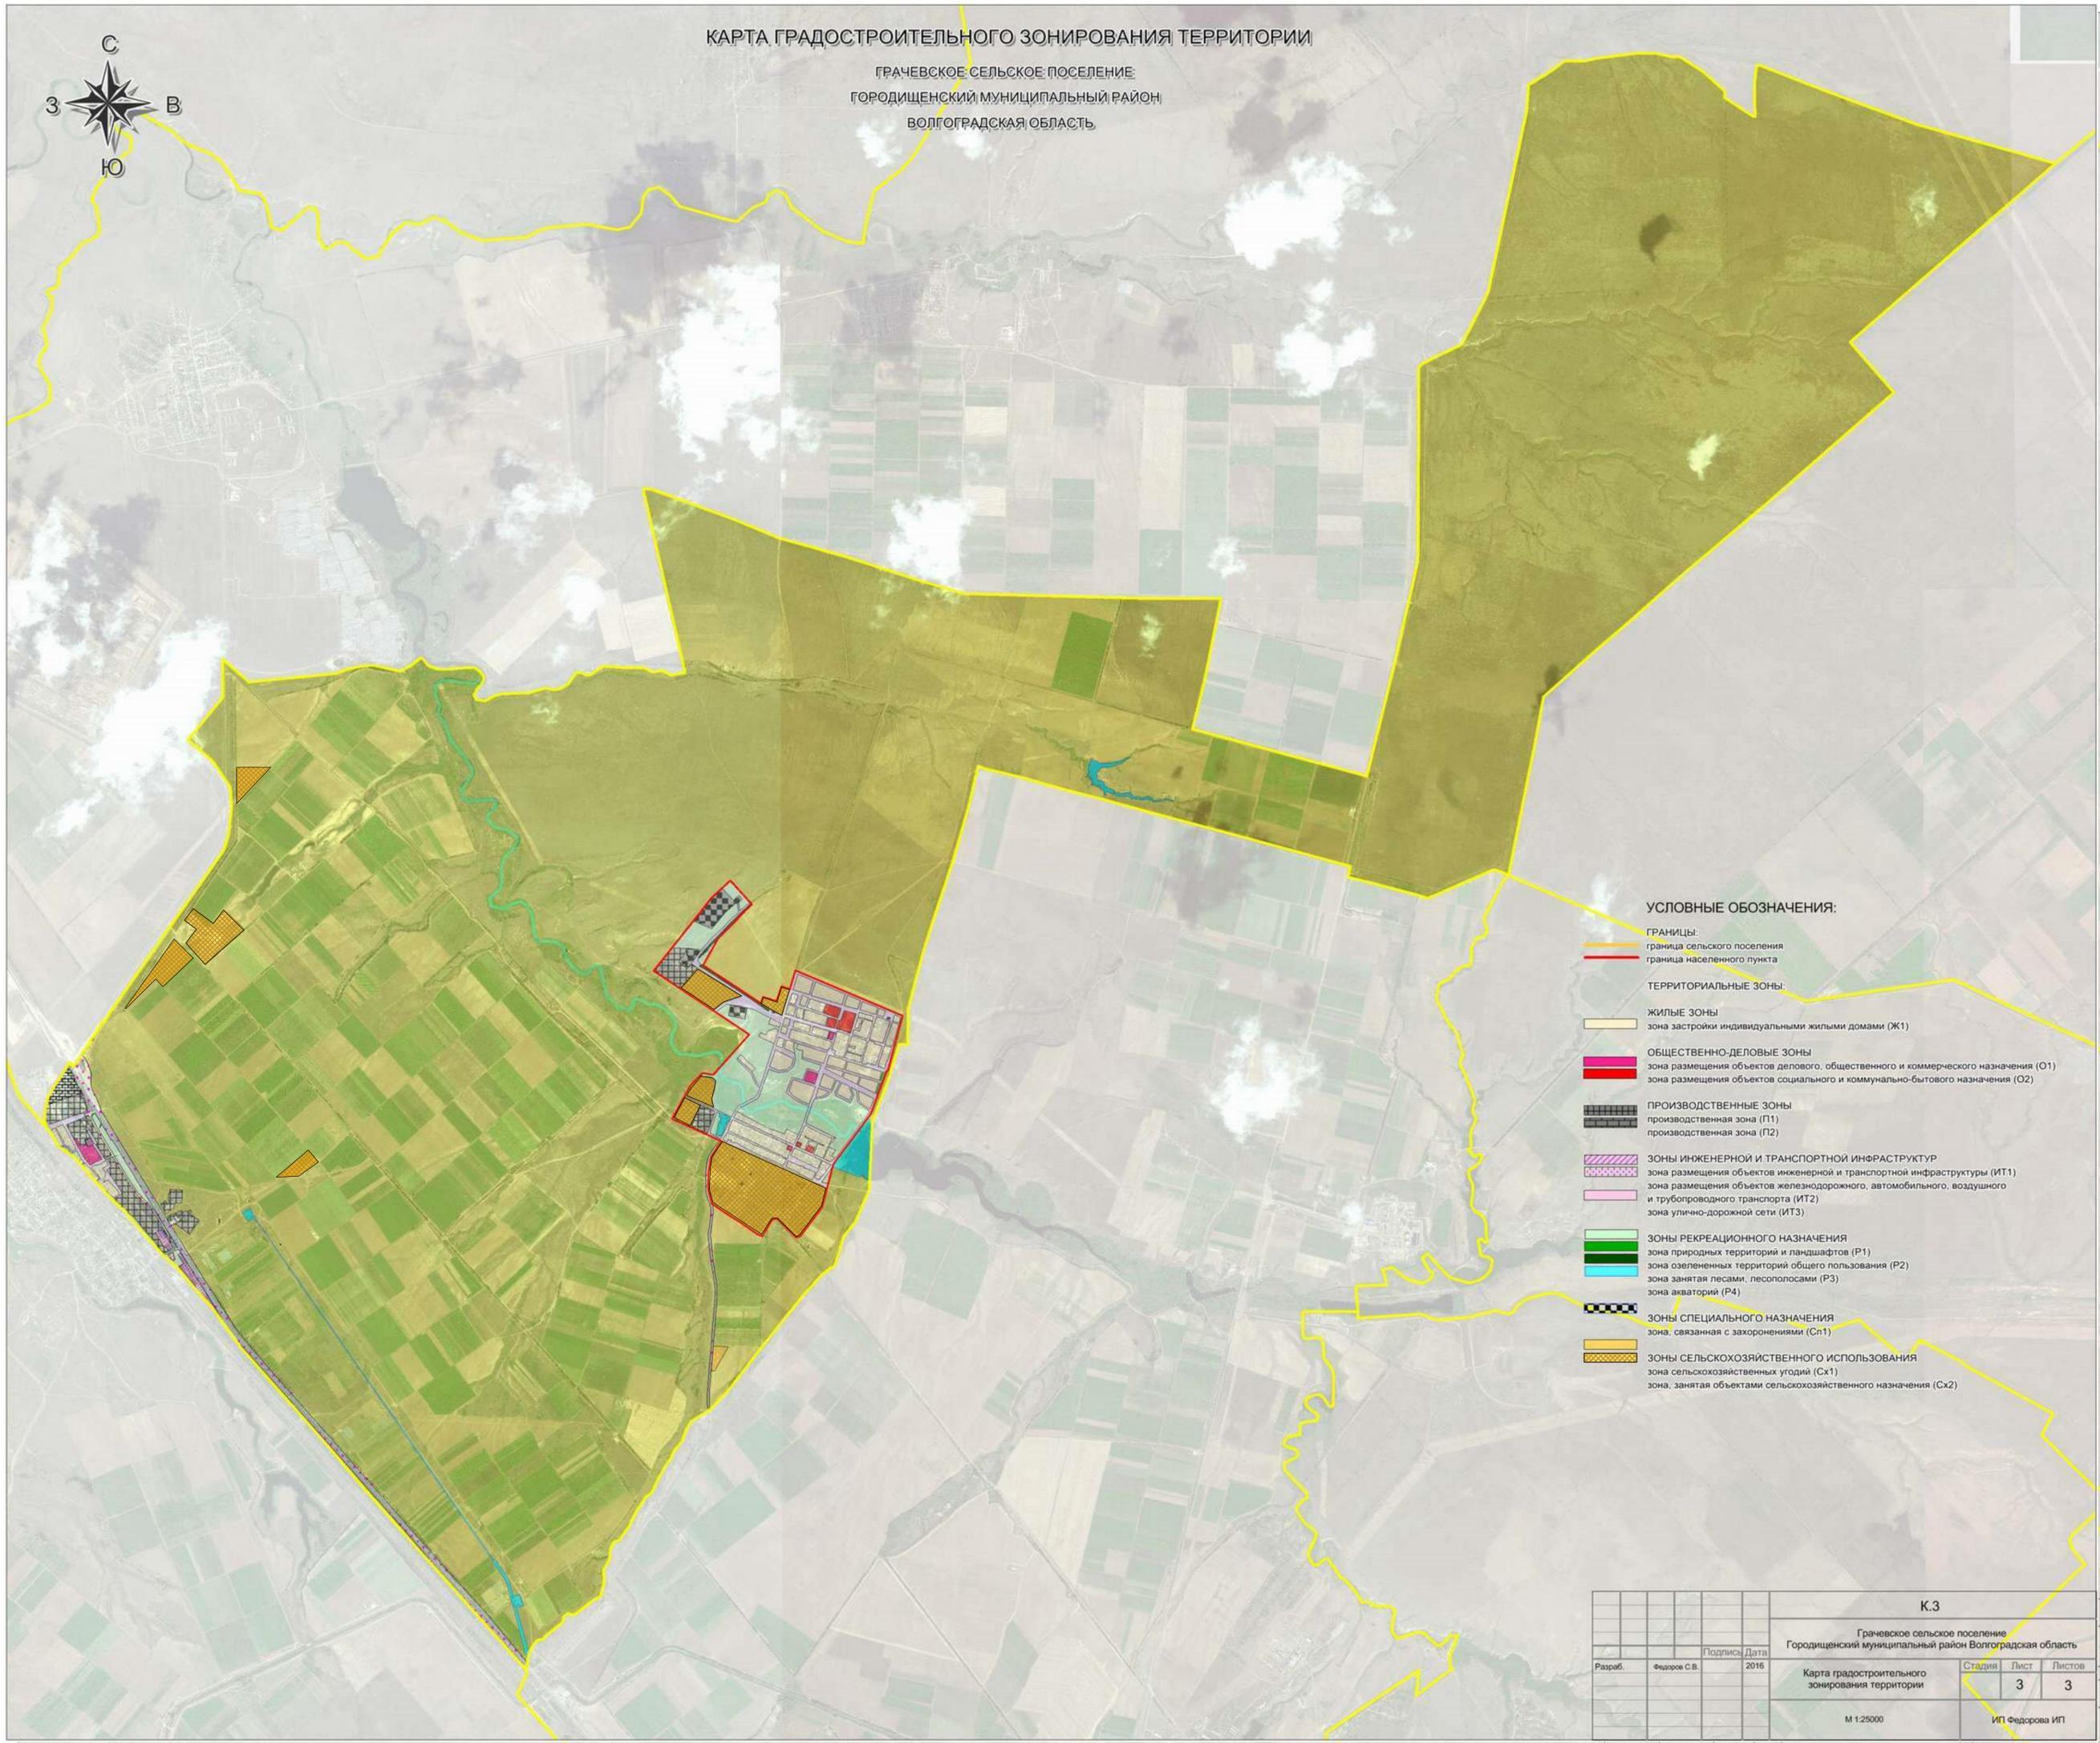

УСЛОВНЫЕ ОБОЗНАЧЕНИЯ:

- ГРАНИЦЫ:**  
 граница сельского поселения  
 граница населенного пункта
- ТЕРРИТОРИАЛЬНЫЕ ЗОНЫ:**
- ЖИЛЫЕ ЗОНЫ**  
 зона застройки индивидуальными жилыми домами (Ж1)
- ОБЩЕСТВЕННО-ДЕЛОВЫЕ ЗОНЫ**  
 зона размещения объектов делового, общественного и коммерческого назначения (О1)  
 зона размещения объектов социального и коммунально-бытового назначения (О2)
- ПРОИЗВОДСТВЕННЫЕ ЗОНЫ**  
 производственная зона (П1)  
 производственная зона (П2)
- ЗОНЫ ИНЖЕНЕРНОЙ И ТРАНСПОРТНОЙ ИНФРАСТРУКТУР**  
 зона размещения объектов инженерной и транспортной инфраструктуры (ИТ1)  
 зона размещения объектов железнодорожного, автомобильного, воздушного и трубопроводного транспорта (ИТ2)  
 зона улично-дорожной сети (ИТ3)
- ЗОНЫ РЕКРЕАЦИОННОГО НАЗНАЧЕНИЯ**  
 зона природных территорий и ландшафтов (Р1)  
 зона озелененных территорий общего пользования (Р2)  
 зона занятая лесами, лесополосами (Р3)  
 зона акваторий (Р4)
- ЗОНЫ СПЕЦИАЛЬНОГО НАЗНАЧЕНИЯ**  
 зона, связанная с захоронениями (Сп1)
- ЗОНЫ СЕЛЬСКОХОЗЯЙСТВЕННОГО ИСПОЛЬЗОВАНИЯ**  
 зона сельскохозяйственных угодий (Сх1)  
 зона, занятая объектами сельскохозяйственного назначения (Сх2)

				К.3		
				Грacheвское сельское поселение		
				Городищенский муниципальный район Волгоградская область		
Разраб.	Федоров С.В.	Подпись	Дата	2016	Карта градостроительного зонирования территории	ИП Федорова ИП
				М 1:25000	Стадия	Лист
					3	3